



ШУПАШКАР ХУЛА
АДМИНИСТРАЦИЙĔ
АРХИТЕКТУРА
ТАТА ХУЛА ТАВАС
УПРАВЛЕНИЕ

от 04.08.2026 № 7812861463

(регистрационный номер заявления о присвоении
объекту адресации адреса или аннулировании его адреса)

УПРАВЛЕНИЕ АРХИТЕКТУРЫ И
ГРАДОСТРОИТЕЛЬСТВА
АДМИНИСТРАЦИЯ
ГОРОДА ЧЕБОКСАРЫ

ул. К. Маркса, 36, г. Чебоксары, 428000
тел. (8352) 23-50-03; факс (8352) 23-51-78;
E-mail: gcheb_zamstroy@cap.ru;
www.arch.cap.ru

10.08.2026 № 1445
На № _____

Решение
о присвоении объекту адресации адреса
(об изменении адреса объекта адресации)

Объекту адресации: многоквартирный жилой дом
(земельный участок, здание, сооружение, объект незавершенного строительства, помещение)
присвоить адрес: Российская Федерация, Чувашская Республика -
Чувашия, городской округ город Чебоксары, город Чебоксары,
улица Писателя Лаврентия Таллерова, дом 11 (квартиры с 1 по 180,
нежилые помещения с 1 по 91)

Кадастровые номера, адреса и сведения об объектах недвижимости,
из которых образуется объект адресации: _____

Аннулируемый адрес объекта адресации: _____

Уникальный номер адреса объекта адресации в государственном
адресном реестре: _____

Кадастровый номер объекта недвижимости: расположен на земельном
участке с кадастровым номером 21:21:076202:285

Решение о присвоении объекту адресации адреса (об изменении адреса
объекта адресации) принято на основании следующих документов:
разрешение на строительство от 20.10.2025 № 21-01-61-2025

Примечание: _____

(указываются другие необходимые сведения)

Заместитель начальника управления
архитектуры и градостроительства –
главный архитектор города Чебоксары




С.А. Стройков
(Ф.И.О.)

Ситуационный план с указанием адреса на обратной стороне.

Исполнитель Сугачева Е.И. 23-12-64

СИТУАЦИОННЫЙ ПЛАН МЕСТОРАСПОЛОЖЕНИЯ ОБЪЕКТА

МАСШТАБ: 1:1000

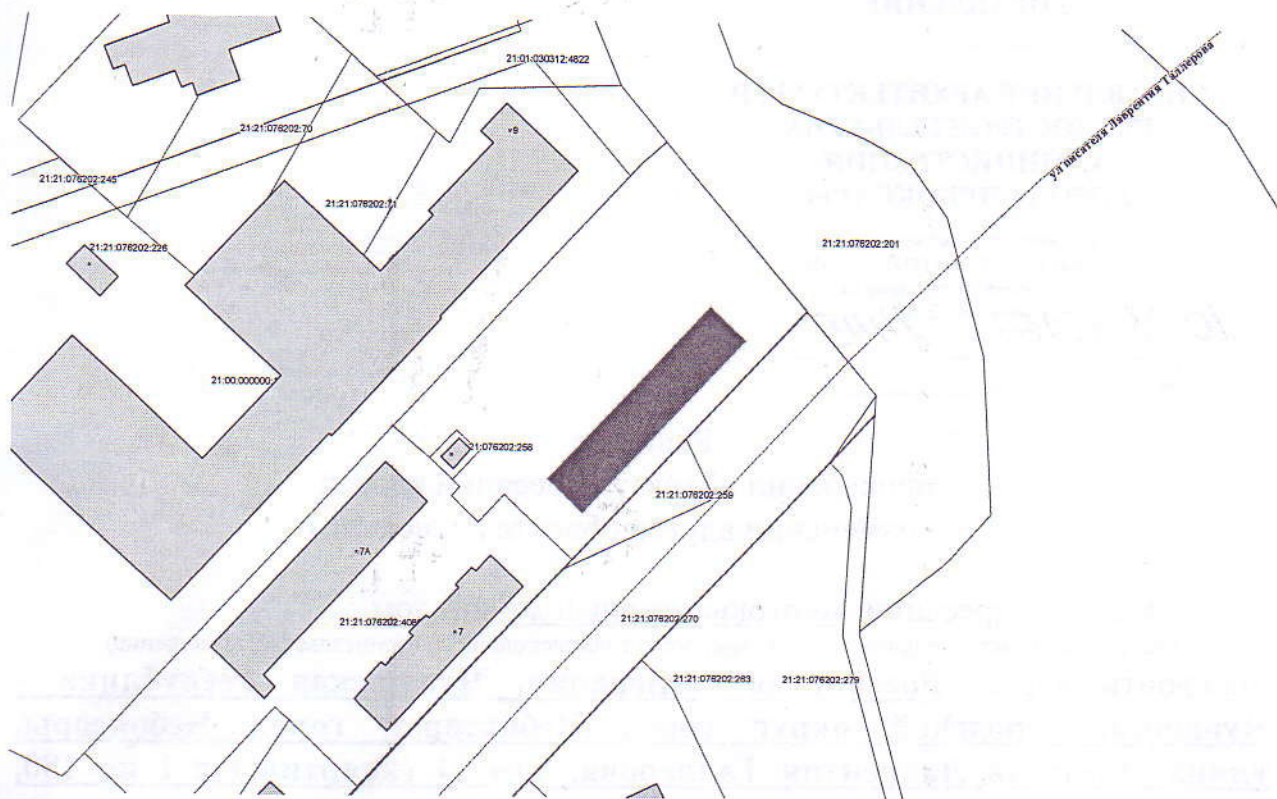

Почтовый адрес:

Российская Федерация, Чувашская Республика - Чувашия,
городской округ город Чебоксары, город Чебоксары,
улица Писателя Лаврентия Таллерова, дом 11
(квартиры с 1 по 180, нежилые помещения с 1 по 91)

						Заказчик:		
						Объект: многоквартирный жилой дом		
						Адрес: Российская Федерация, Чувашская Республика - Чувашия, городской округ город Чебоксары, город Чебоксары, улица Писателя Лаврентия Таллерова, дом 11 (квартиры с 1 по 180, нежилые помещения с 1 по 91)		
Изм.	Кол.уч	Лист	№ док	Подпись	Дата	Ситуационный план		
Зав. сектором	Ядуванкин А.Ф.							
Исполнитель	Сутачева Е.И.			<i>Сутачева Е.И.</i>	06.08.2026			
						Стад	Лист	Листов